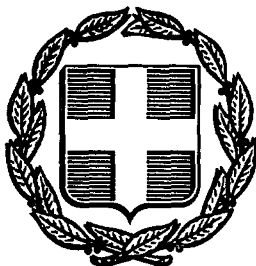


ΕΦΗΜΕΡΙΣ ΤΗΣ ΚΥΒΕΡΝΗΣΕΩΣ
ΤΗΣ ΕΛΛΗΝΙΚΗΣ ΔΗΜΟΚΡΑΤΙΑΣ

ΑΘΗΝΑ 18 ΙΑΝΟΥΑΡΙΟΥ 1988	ΤΕΥΧΟΣ ΤΕΤΑΡΤΟ	ΑΡΙΘΜΟΣ ΦΥΛΛΟΥ 30

ΠΕΡΙΕΧΟΜΕΝΑ

ΠΟΛΕΟΔΟΜΙΑ
ΑΠΟΦΑΣΕΙΣ

ΠΟΛΕΟΔΟΜΙΑ
ΑΠΟΦΑΣΕΙΣ

Αριθ. οικ. 5036 (1)

Ένταξη σε κατηγορία και καθορισμός ορίων του οικισμού Αρέθουσα, Κοινότητας Αρέθουσας, Νομού Θεσ/νίκης με καθορισμό όρων και περιορισμού δόμησης.

Ο ΝΟΜΑΡΧΗΣ ΘΕΣΣΑΛΟΝΙΚΗΣ

Έχοντας υπόψη:

1. Τις διατάξεις του από 24.4.1985 Π.Δ. (ΦΕΚ 181 Δ'/3.5.1985) «περί τρόπου καθορισμού ορίων οικισμών της χώρας, κατηγορίες αυτών και καθορισμός όρων και περιορισμών δόμησης».

2. Τις διατάξεις του από 14.2.1987 Π.Δ. (ΦΕΚ 133/Δ'/23.2.1987) «Περί τροποποίησης των Π.Δ. από 24.4.1985 "τρόπος καθορισμού ορίων οικισμών της χώρας μέχρι 2.000 κατοίκους, κατηγορίες αυτών και καθορισμός όρων και περιορισμών δόμησής τους (ΦΕΚ 181/Δ') και από 20.8.1985 πολεοδόμηση και επέκταση οικισμών της χώρας μέχρι 2.000 κατοίκους και τροποποίηση του από 24.4.1985 Π. Δ/τος" (ΦΕΚ 414/Δ')».

3. Τις διευκρινίσεις για το όριο του συνεχτικού τμήματος οικισμού σύμφωνα με το έγγραφο Γ.29557/2769 οικ./8 Απριλίου 1986 της Δ/νσης Γ1–Γ2 του Υπ.ΠΕ.ΧΩ.ΔΕ.

4. Τις προτάσεις των ιδιωτών μελετητών Μηχανικών, στους οποίους ανατέθηκε η σχετική μελέτη στα πλαίσια του προγράμματος των ανοικτών πόλεων, που αφορούν τον προσδιορισμό των ορίων των υπόψη οικισμών.

5. Τα δελτία αρχιτεκτονικής αναγνώρισης των οικισμών που συμπληρώθηκαν από τους προαναφερόμενους μελετητές κατά τις υποδείξεις των σχετικών προδιαγραφών του Υπ.ΠΕ.ΧΩ.ΔΕ.

6. Τα πληθυσμιακά στοιχεία των δύο τελευταίων απογραφών του κράτους από την Ε.Σ.Υ.Ε.

7. Τις διατάξεις του Α.Ν. 314/68 «περί παροχής εις τον Υπουργόν Β. Ελλάδος και τους Νομάρχας, αρμοδιότητος επί θεμάτων εγκρίσεως ή τροποποιήσεως σχεδίων πόλεων και κωμών», όπως αυτός τροποποιήθηκε και συμπληρώθηκε με τους νόμους Α.Ν. 395/68, Ν.Δ. 1018/71 (άρθρο 2), Ν. 1337/83 (άρθρο 33), Ν. 1512/85 (άρθρο 8 παρ. 15).

8. Την υπ' αριθμόν 4/1986 απόφαση του κοινοτικού Συμβουλίου Αρέθουσας.

9. Την από 19.5.1986 εισήγηση της Δ/νσης οικισμού Θεσ/νίκης προς το Συμβούλιο Χ.Ο.Π. του Νομού στην οποία αναλυτικά καθορίζονται, τα συγκεκριμένα στοιχεία που λήφθηκαν υπόψη από την υπηρεσία:

I. Για την ένταξη του οικισμού στην ανάλογη κατηγορία, σύμφωνα με το άρθρο 2 του από 24.4.1985 Π.Δ. (ΦΕΚ 181 Δ'/3.5.85).

II. Για τον καθορισμό των ορίων του οικισμού σύμφωνα με τις διατάξεις των άρθρων 3 και 4 του από 24.4.1985 Π.Δ. (ΦΕΚ 181 Δ'/3.5.1985), όπως ισχύουν σήμερα και του άρθρου 1, παρ. 1 του από 14.2.1987 Π.Δ. (ΦΕΚ 133/Δ'/23.2.1987).

III. Για τον καθορισμό της αρτιότητας των γηπέδων στον παραπάνω οικισμό σύμφωνα με το άρθρο 1 παρ. 1 και 2, του από 14.2.1987 Π.Δ. (ΦΕΚ 133 Δ'/23.2.1987) και ειδικότερα, για την ανάγκη αποφυγής κατάτμησης των οικοπέδων πέρα από την οριζόμενη αρτιότητα πριν γίνει η πολεοδομική μελέτη του οικισμού σύμφωνα με το από 20.8.1985 Π.Δ. (ΦΕΚ 414 Δ'/30.8.1985).

IV. Για την επιβολή των ειδικών όρων δόμησης σύμφωνα με το άρθρο 8 παρ. 3 του από 24.4.1985 Π.Δ. (ΦΕΚ 181 Δ'/3.5.1985 όπως ισχύει σήμερα), που επιβλήθηκαν έπειτα από εξέταση των στοιχείων των μελετών.

10. Τη γνωμοδότηση του Συμβουλίου Χ.Ο.Π. του Νομού που λήφθηκε κατά την 21η συνεδρία στις 20.5.86 με αριθμό πράξης 358, αποφασίζουμε:

Για τον οικισμό Αρέθουσα της Κοινότητας Αρέθουσας.

I. Την ένταξη του οικισμού στην κατηγορία:

α) Ως προς τη θέση στο χώρο: Α3 Ούτε περιαστικός ούτε παραλιακός.

β) Ως προς το βαθμό προστασίας: Β2 Ενδιαφέρων.

γ) Ως προς τη δυναμικότητα: Γ2 Στάσιμος.

δ) Ως προς το βαθμό διασποράς: Δ1 Συνεκτικός.

ε) Ως προς το μέγεθος: Ε3 Μεγάλος.

II. Τον καθορισμό των ορίων του οικισμού Αρέθουσα της κοινότητας Αρέθουσας του Νομού Θεσ/νίκης με στοιχεία από 1 έως 37 όπως αυτά φαίνονται στο συνοδευτικό της παρούσας σχεδιάγραμμα Π.1–1 σε κλίμακα 1:5.000 που αποτελεί αναπόσπαστο μέρος της απόφασης αυτής και συντάχθηκε βάσει στοιχείων του χάρτη και επιτόπου ελέγχου.

III. Την επιβολή των ακολούθων γενικών και ειδικών όρων και περιορισμών δόμησης.

Α. Γενικοί όροι δόμησης.

1. Αρτιότητα οικοπέδων:

I. Για οικόπεδα που εμπίπτουν εντός του ρυμοτομικού σχεδίου ή στο συνεχτικό τμήμα του οικισμού ορίζεται εμβαδό 500 τ.μ.

II. Για οικόπεδα που εμπίπτουν στην περιοχή μεταξύ του ρυμοτομικού σχεδίου και του ορίου του οικισμού, ορίζεται εμβαδό 1000 τ.μ.

Κατά παρέκκλιση άρτια θεωρούνται τα οικόπεδα με όποιο εμβαδό είχαν κατά την ημέρα δημοσίευσης του από 24.4.1985 (ΦΕΚ 181 Δ'/3.5.1985) σύμφωνα με το Άρθρο 5 παρ. 1,β.

2. Συντελεστής δόμησης:

I. Για τα οικόπεδα που εμπίπτουν εντός του εγκεχριμένου ρυμοτομι-

κού σχεδίου ο συντελεστής δόμησης των οικοπέδων κλιμακώνεται προοδευτικά και ανάλογα με την επιφάνεια του οικοπέδου ως εξής:

– Για τα πρώτα 100 μ.τ. επιφανείας του οικοπέδου, ο συντελεστής δόμησης ορίζεται σε 1,60.

– Για τα επόμενα 100 μ.τ. επιφανείας του οικοπέδου, ο συντελεστής δόμησης ορίζεται σε 0,80.

– Για το πέρα των 200 μ.τ. τμήμα επιφανείας του οικοπέδου, ο συντελεστής δόμησης ορίζεται σε 0,60.

Για την περιοχή εντός του εγκεκριμένου σχεδιου που είναι και ρυμοτομημένο, δεν υπάρχει ανώτατο όριο συνολικής επιφάνειας ορόφων στο οικόπεδο.

ΙΙ. Για οικόπεδα που εμπίπτουν στην περιοχή μεταξύ του ρυμοτομικού σχεδίου και του ορίου του οικισμού, ο συντελεστής δόμησης των οικοπέδων ορίζεται σύμφωνα με το Άρθρο 1 παραγ. 2, του από 14.2.1987 Π.Δ. (ΦΕΚ 133 Δ'/23.3.1987).

3. Κάλυψη οικοπέδου:

– Μέγιστο επιτρεπόμενο ποσοστό κάλυψης των οικοπέδων ορίζεται σύμφωνα με το Άρθρο 1 παρ. 2,β του από 14.2.1987 Π.Δ. (ΦΕΚ 133 Δ'/23.3.1987).

4. Ύψος κτιρίων:

– Κατά την μελέτη οριοθέτησης των οικισμών που έγινε σύμφωνα με το από 24.4.1985 Π.Δ. (ΦΕΚ 181Δ'/3.5.1985) προέκυψε ότι όλα τα κτίρια στον οικισμό είναι μονόροφα και διόροφα όπως φαίνεται και στο αντίστοιχο δελτίο Αρχιτεκτονικής Αναγνώρισης, γι' αυτό το λόγο ορίζεται το μέγιστο επιτρεπόμενο υψος σε 7.50 μ. σύμφωνα με το Άρθρο 5 παρ. 4γ, όπως ισχύει σήμερα.

– Το μέγιστο ύψος της οικοδομής είναι δυνατόν να φθάσει τα 8,50 μ. μη συμπεριλαμβανομένης της στέγης, μόνο στην περίπτωση που το γήπεδο έχει κλήση μεγαλύτερη του 25%, και έπειτα από προηγούμενη έγκριση της αρμόδια Επιτροπής Πολεοδομικού και Αρχιτεκτονικού Ελέγχου (Ε.Π.Α.Ε.).

Β. Ειδικοί όροι δόμησης.

1. Τρόπος κάλυψης στέγης, κεραμίδι κόκκινου χρώματος, με κλίση μέχρι 40%. Στις περιπτώσεις που τοποθετείται ηλιακός θερμοσήφωνας (ή συλέκτης γενικώς) να επιδιώκεται η ενσωμάτωση του στην στέγη.

2. Κυρίαρχα χρώματα στις όψεις, Λευκό, Όχρα, Όμπρα, Μπέζ, Γκρίζο καθώς και οι αποχρώσεις αυτών.

3. Οι εξώστες να είναι ανοιχτοί χαλυμμένοι (με τα ίδια στοιχεία της στέγης) και να είναι περιμετρικοί.

4. Το κυρίαρχο υλικό στο στηθαίο να είναι το σίδερο ή το ξύλο.

5. Τα ανοίγματα στις όψεις να μην υπερβαίνουν το 30% στους ορόφους. Το πρέκι στα ανοίγματα να είναι οριζόντιο ή τοξωτό.

6. Τα κουφώματα να είναι ξύλινα περιστρεφόμενα κατά ένα άξωνα ή συρταρωτά με κατακόρυφη λειτουργία.

7. Οι περιφράξεις να είναι χαμηλοί μαντρότοιχοι, χρώματας λευκού, γκρίζου, μπέζ, ώχρας, όμπρας και αποχρώσεων αυτών.

– Για τυχόν παρεκκλίσεις από τους παραπάνω ειδικούς όρους δόμησης, θα πρέπει οι μελέτες να περνούν από την Επιτροπή Πολεοδομικού και Αρχιτεκτονικού Ελέγχου (Ε.Π.Α.Ε.).


ΙV. Πριν από οποιαδήποτε κατάτμηση οικοπέδων εντός των ορίων του οικισμού θα πρέπει να θεωρείται το σχετικό τοπογραφικό διάγραμμα από το τμήμα Πολεοδομίας και Π.Ε. της Νομαρχίας ώστε να εξασφαλίζεται η συνέχεια των κοινοχρήστων χώρων και η δημιουργία νέων κοινοχρήστων χώρων σύμφωνα με τα οριζόμενα στις διατάξεις της παρ. 3 του Άρθρου 1 του από 14.2.1987 Π. Δ/τος (ΦΕΚ 133 Δ'/ 23.2.1987).

V. Να εξασφαλίζεται οπωσδήποτε η συνέχεια των υφισταμένων ή εγκεχριμένων δρόμων του οικισμού.

Η παρούσα απόφαση με το σχεδιάγραμμα οριοθέτησης του οικισμού που τη συνοδεύει, να δημοσιευθεί στην Εφημερίδα της Κυβερνήσεως, έχοντας ισχύ από την δημοσιευσή της».

Η απόφαση αυτή να δημοσιευθεί στην Εφημερίδα της Κυβερνήσεως.

Θεσσαλονίκη, 14 Δεκεμβρίου 1987
Ο Νομάρχης
ΓΙΑΝΝΗΣ ΣΑΒΑΛΑΝΟΣ

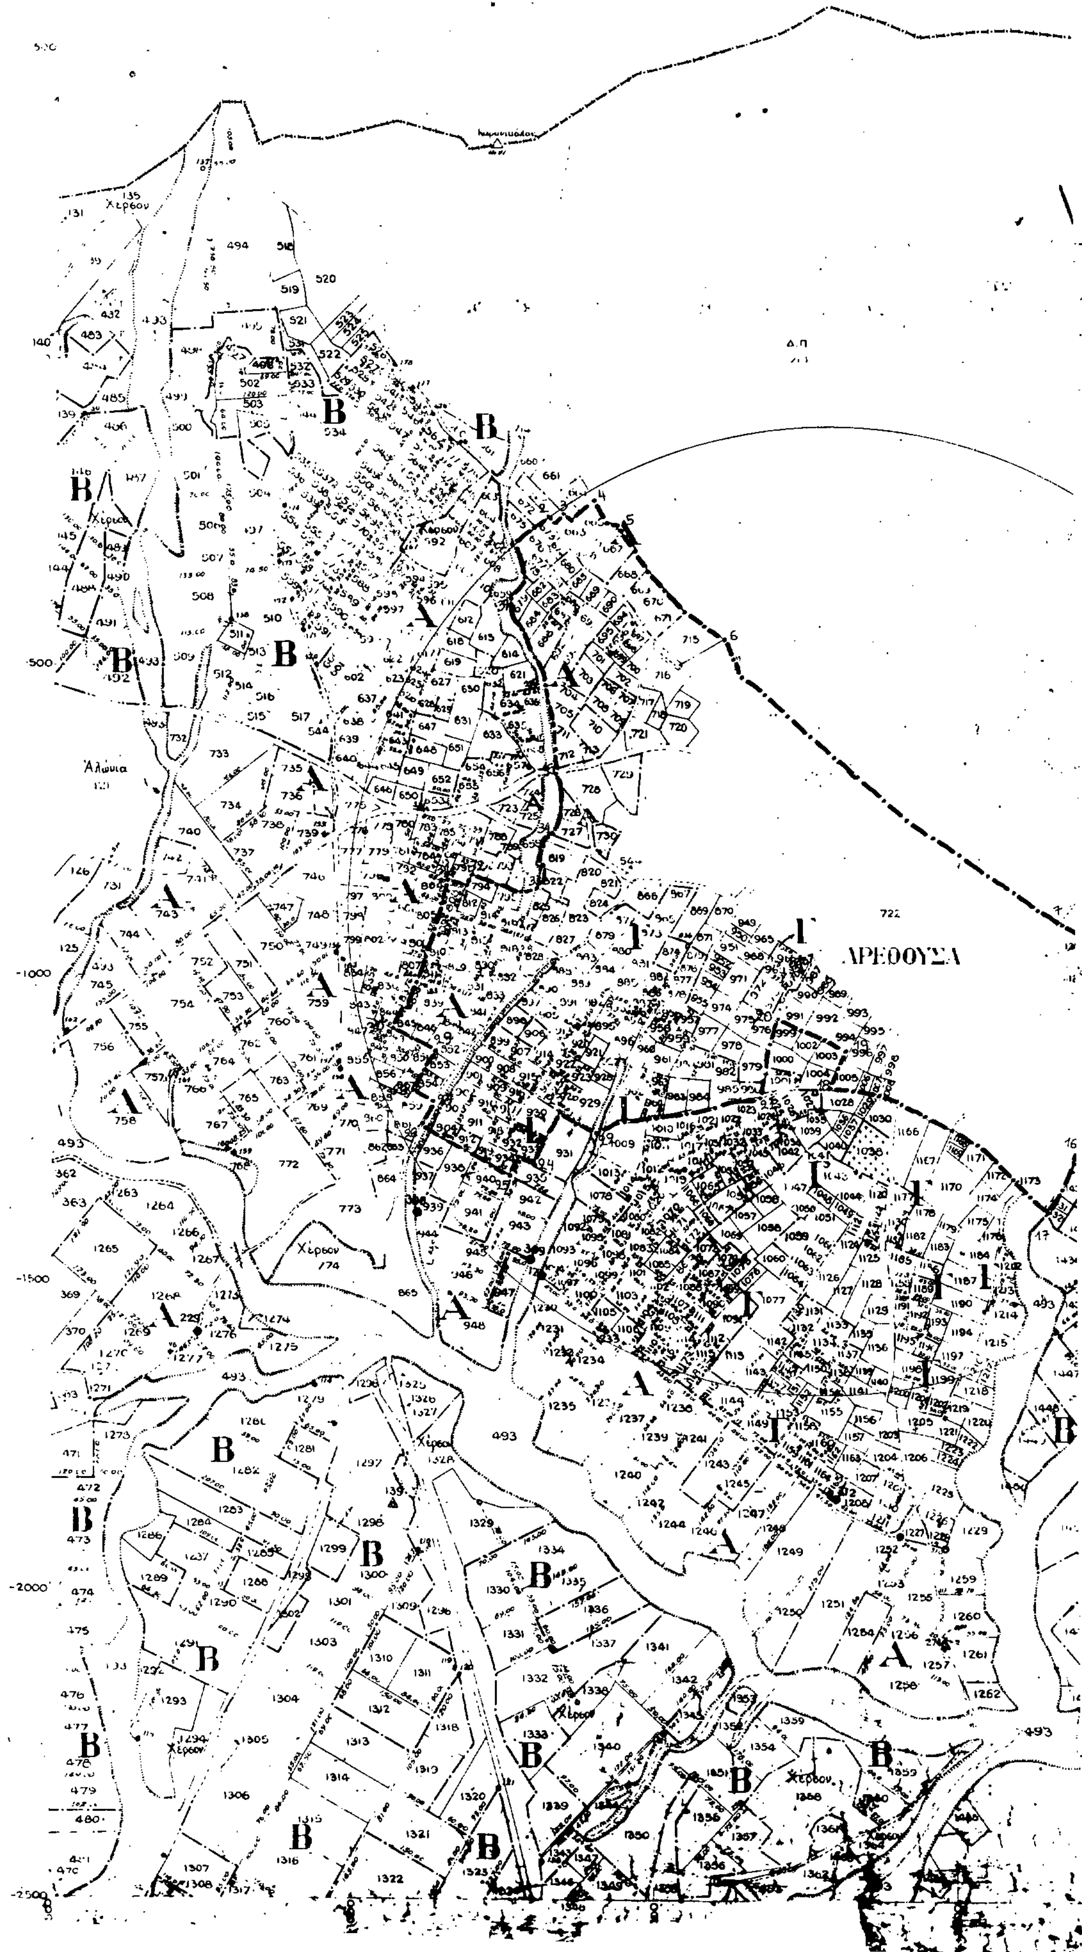
Στεφανινά
ΑΡΕΘΟΥΣΑ
Άλώνια

ΝΟΜΟΣ ΘΕΣΣΑΛΟΝΙΚΗΣ
Οικισμος ΑΡΕΘΟΥΣΑ

Το σχέδιο ... συνοδεύει την 5080/14-12-87 ... Θεσσαλονίκης

ΥΠΟΜΝΗΜΑ

Θεσ/νίκη 11-12-87
Δ/νση Οικισμού Θεσ/νίκης

Όριο ΟΤΑ
Όριο οικισμού
Ονομασίες

Το όριο 1,2,3,4,5,6 περιλαμβάνει τις ιδιοκτησίες 678, 677, 676, 673, 663, ... 667, 668, 669, 670, 671, 715
Το όριο 6,7 ακολουθεί το εγκεκριμένο σχέδιο
Το όριο 7,8,9,10,11,12,13 περιλαμβάνει τις ιδιοκτησίες 13... 1367, 1368, 1374, 1376, 1377, 1378, 1379
Το όριο 13,14,15 ακολουθεί το βόρειο όριο του αγροτ. 1380 σε βάθος 40 m, το σημ. 14 ορίζεται στην προέκταση του ανατολικού ορίου των αγρ. 1420, 1428 και ... που τέμνει το βόρειο όριο του 1380 αγροτ., το σημείο 15 ορίζεται στο ΒΑ άκρο του αγροτ. 1434.
Το όριο 15,16,17 ακολουθεί τα βόρεια όρια των αγρ. 1434, 1429 και κατόπιν το εγκεκρ. σχέδιο
Το όριο 17,18,19,20 ακολουθεί το εγκ. σχέδιο και κατόπιν περιλαμβάνει τα αγρ. 1008, 1007, 1006, ... 996, 994, 992, 991.
Το όριο 20,21,22,23 περιλαμβάνει τα αγροτ. 976, 979, 986, 985, 984, 983, 964, 962, 929, 926
Το όριο 23,24,25,26,27,28,29,30 περιλαμβάνει τα αγρ. 930, 933, 934, 919, 912, 904, 854, 853, 852, 84...
Το όριο 30,31,32,33,34,35,36,37,1 περιλαμβάνει τα αγρ. 845, 838, 811, 810, 809, 808, 794, 79... 822, 819, 727, 726, 728, 712, 711, 705, 704, 692, 688, 684, 679, 678

Τα αγροτ. που αναφέρονται ότι περιλαμβάνονται στα νέα όρια του οικισμού είναι τα οριακά που εντάσσονται.

ΟΡΙΟΘΕΤΗΣΗ ΟΙΚΙΣΜΟΥ

Ο ΝΟΜΑΡΧΗΣ

ΕΘΕΩΡΗΘΗ
Έν Θεσ/νίκη τη 11-12-87

Π. 1

Υπουργειο Χωροταξιας Οικισμου και Περιβαλλοντος
ΔΙΕΥΘΥΝΣΗ ΧΩΡΟΤΑΞΙΑΣ

Αριθ. οικ. 5030 (2)

Ένταξη σε κατηγορία και καθορισμός ορίων του οικισμού Μεσόκωμα, Κοινότητας Καλαμωτού, Νομού Θεσ/νίκης με καθορισμό όρων και περιορισμού δόμησης.

Ο ΝΟΜΑΡΧΗΣ ΘΕΣΣΑΛΟΝΙΚΗΣ

Έχοντας υπόψη:

1. Τις διατάξεις του από 24.4.1985 Π.Δ. (ΦΕΚ 181 Δ'/3.5.1985) «περί τρόπου καθορισμού ορίων οικισμών της χώρας, κατηγορίες αυτών και καθορισμός όρων και περιορισμών δόμησης».

2. Τις διατάξεις του από 14.2.1987 Π.Δ. (ΦΕΚ 133/Δ'/ 23.2.1987) «Περί τροποποίησης των Π.Δ. από 24.4.1985 "τρόπος καθορισμού ορίων οικισμών της χώρας μέχρι 2.000 κατοίκους, κατηγορίες αυτών και καθορισμός όρων και περιορισμών δόμησής τους (ΦΕΚ 181/Δ') και από 20.8.1985 πολεοδόμηση και επέκταση οικισμών της χώρας μέχρι 2.000 κατοίκους και τροποποίηση του από 24.4.1985 Π. Δ/τος (ΦΕΚ 414/Δ')».

3. Τις διευκρινίσεις για το όριο του συνεχτικού τμήματος οικισμού σύμφωνα με το έγγραφο Γ.29557/2769 οικ./8 Απριλίου 1986 της Δ/νσης Γ1-Γ2 του Υπ.ΠΕ.ΧΩ.ΔΕ.

4. Τις προτάσεις των ιδιωτών μελετητών Μηχανικών, στους οποίους ανατέθηκε η σχετική μελέτη στα πλαίσια του προγράμματος των ανοικτών πόλεων, που αφορούν τον προσδιορισμό των ορίων των υπόψη οικισμών.

5. Τα δελτία αρχιτεκτονικής αναγνώρισης των οικισμών που συμπληρώθηκαν από τους προαναφερόμενους μελετητές κατά τις υποδείξεις των σχετικών προδιαγραφών του Υπ.ΠΕ.ΧΩ.ΔΕ.

6. Τα πληθυσμιακά στοιχεία των δύο τελευταίων απογραφών του κράτους από την Ε.Σ.Υ.Ε.

7. Τις διατάξεις του Α.Ν. 314/68 «περί παροχής εις τον Υπουργόν Β. Ελλάδος και τους Νομάρχας, αρμοδιότητος επί θεμάτων εγκρίσεως ή τροποποιήσεως σχεδίων πόλεων και κωμών», όπως αυτός τροποποιήθηκε και συμπληρώθηκε με τους νόμους Α.Ν. 395/68, Ν.Δ. 1018/71 (άρθρο 2), Ν. 1337/83 (άρθρο 33), Ν. 1512/85 (άρθρο 8, παρ. 15).

8. Την υπ' αριθμόν 9/1986 απόφαση του κοινοτικού Συμβουλίου Καλαμωτού.

9. Την από 6.5.1987 εισήγηση της Δ/νσης οικισμού Θεσ/νίκης προς το Συμβούλιο Χ.Ο.Π. του Νομού στην οποία αναλυτικά καθορίζονται, τα συγκεκριμένα στοιχεία που λήφθηκαν υπόψη από την υπηρεσία:

Ι. Για την ένταξη του οικισμού στην ανάλογη κατηγορία, σύμφωνα με το άρθρο 2 του από 24.4.1985 Π.Δ. (ΦΕΚ 181 Δ'/3.5.85).

ΙΙ. Για τον καθορισμό των ορίων του οικισμού σύμφωνα με τις διατάξεις των άρθρων 3 και 4 του από 24.4.1985 Π.Δ. (ΦΕΚ 181 Δ'/ 3.5.1985), όπως ισχύουν σήμερα, και του άρθρου 1, παρ. 1 του από 14.2.1987 Π.Δ. (ΦΕΚ 133/Δ'/23.2.1987).

ΙΙΙ. Για τον καθορισμό της αρτιότητας των γηπέδων στον παραπάνω οικισμό σύμφωνα με το άρθρο 1 παρ. 1 και 2, του από 14.2.1987 Π.Δ. (ΦΕΚ 133 Δ'/23.2.1987) και ειδικότερα, για την ανάγκη αποφυγής κατάτμησης των οικοπέδων πέρα από την οριζόμενη αρτιότητα πριν γίνει η πολεοδομική μελέτη του οικισμού σύμφωνα με το από 20.8.1985 Π.Δ. (ΦΕΚ 414 Δ'/30.8.1985).

IV. Για την επιβολή των ειδικών όρων δόμησης σύμφωνα με το άρθρο 8 παρ. 3 του από 24.4.1985 Π.Δ. (ΦΕΚ 181 Δ'/3.5.1985 όπως ισχύει σήμερα), που επιβλήθηκαν έπειτα από εξέταση των στοιχείων των μελετών.

10. Τη γνωμοδότηση του Συμβουλίου Χ.Ο.Π. του Νομού που λήφθηκε κατά την 18η συνεδρία την 6.5.87 με αριθμό πράξης 553, αποφασίζουμε:

Για τον οικισμό Μεσόκωμα της Κοινότητας Καλαμωτού.

Ι. Την ένταξη του οικισμού στην κατηγορία:

α) Ως προς τη θέση στο χώρο: Α3 Ούτε περιαστικός ούτε παραλιακός.

β) Ως προς το βαθμό προστασίας: Β3 Αδιάφορος.

γ) Ως προς τη δυναμικότητα: Γ2 Στάσιμος.

δ) Ως προς το βαθμό διασποράς: Δ1 Συνεχτικός.

ε) Ως προς το μέγεθος: Ε1 Μικρός.

ΙΙ. Τον καθορισμό των ορίων του οικισμού Μεσόκωμα της κοινότητας Καλαμωτού του Νομού Θεσ/νίκης με στοιχεία από 1 έως 24 όπως αυτά φαίνονται στο συνοδευτικό της παρούσας σχεδιάγραμμα Π.1-1 σε κλίμακα 1:5.000 που αποτελεί αναπόσπαστο μέρος της απόφασης αυτής και συντάχθηκε βάσει στοιχείων του χάρτη και επιτόπου ελέγχου.

ΙΙΙ. Την επιβολή των ακολούθων γενικών και ειδικών όρων και περιορισμών δόμησης.

Α. Γενικοί όροι δόμησης.

1. Αρτιότητα οικοπέδων:

Ι. Για οικόπεδα που εμπίπτουν εντός του ορίου του οικισμού, ορίζεται εμβαδόν σε 1000 μ.τ.

Κατά παρέκκλιση άρτια θεωρούνται τα οικόπεδα με όποιο εμβαδό είχαν κατά την ημέρα δημοσίευσης του από 24.4.1985 (ΦΕΚ 181 Δ'/ 3.5.1985) σύμφωνα με το Άρθρο 5 και 1,β.

2. Συντελεστής δόμησης:

Ι. Για τα οικόπεδα που εμπίπτουν στη περιοχή του ορίου του οικισμού, ο συντελεστής δόμησης των οικοπέδων ορίζεται σύμφωνα με το Άρθρο 1 παρ. 2, του από 14.2.1987 Π. Δ (ΦΕΚ 133 Δ'/23.3.1987).

3. Κάλυψη οικοπέδου:

– Μέγιστο επιτρεπόμενο ποσοστό κάλυψης των οικοπέδων ορίζεται σύμφωνα με το Άρθρο 1 παρ. 2,β του από 14.2.1987 Π.Δ. (ΦΕΚ 133 Δ'/23.3.1987).

4. Ύψος κτιρίων:

– Κατά την μελέτη οριοθέτησης των οικισμών που έγινε σύμφωνα με το από 24.4.1985 Π.Δ. (ΦΕΚ 181Δ'/3.5.1985) προέκυψε ότι όλα τα κτίρια στον οικισμό είναι μονόροφα και διώροφα όπως φαίνεται και στο αντίστοιχο δελτίο Αρχιτεκτονικής Αναγνώρισης, γι' αυτό το λόγο ορίζεται το μέγιστο επιτρεπόμενο υψος σε 7.50 μ. σύμφωνα με το Άρθρο 5 παρ.4,γ όπως ισχύει σήμερα.

– Το μέγιστο ύψος της οικοδομής είναι δυνατόν να φθάσει τα 8,50 μ. μη συμπεριλαμβανομένης της στέγης, μόνο στην περίπτωση που το γήπεδο έχει κλήση μεγαλύτερη του 25%, και έπειτα από προηγούμενη έγκριση της αρμόδια Επιτροπής Πολεοδομικού και Αρχιτεκτονικού Ελέγχου (Ε.Π.Α.Ε.).

Β. Ειδικοί όροι δόμησης.

1. Τρόπος κάλυψης στέγης, κεραμίδι κόκκινου χρώματος, με κλίση μέχρι 40%. Στις περιπτώσεις που τοποθετείται ηλιακός θερμοσήφωνας (ή συλλέκτης γενικώς) να επιδιώκεται η ενσωμάτωση του στην στέγη.

2. Κυρίαρχα χρώματα στις όψεις, Λευκό, Όχρα, Όμπρα, Μπέζ, Γκρίζο καθώς και οι αποχρώσεις αυτών.

3. Οι εξώστες να είναι ανοιχτοί καλυμμένοι (με τα ίδια στοιχεία της στέγης) και να είναι περιμετρικοί.

4. Το κυρίαρχο υλικό στο στηθαίο να είναι το ξύλο.

5. Τα ανοίγματα στις όψεις να μην υπερβαίνουν το 30% στους ορόφους. Το πρέκι στα ανοίγματα να είναι οριζόντιο.

6. Τα κουφώματα να είναι ξύλινα. Τα παράθυρα και οι πόρτες να είναι ξύλινα περιστρεφώμενα κατά ένα άξωνα ή συρταρωτά με καταχώρυφη λειτουργία.

7. Οι περιφράξεις να είναι χαμηλοί μαντρότοιχοι. Χρώματας λευκού, γκρίζου, μπέζ, ώχρας, όμπρας και αποχρώσεις αυτών.

– Για τυχόν παρεκκλίσεις από τους παραπάνω ειδικούς όρους δόμησης, θα πρέπει οι μελέτες να περνούν από την Επιτροπή Πολεοδομικού και Αρχιτεκτονικού Ελέγχου (Ε.Π.Α.Ε.).

IV. Πριν από οποιαδήποτε κατάτμηση οικοπέδων εντός των ορίων του οικισμού θα πρέπει να θεωρείται το σχετικό τοπογραφικό διάγραμμα από το τμήμα Πολεοδομίας και Π.Ε. της Νομαρχίας ώστε να εξασφαλίζεται η συνέχεια των κοινοχρήστων χώρων και η δημιουργία νέων κοινοχρήστων χώρων σύμφωνα με τα οριζόμενα στις διατάξεις της παρ. 3 του Άρθρου 1 του από 14.2.1987 Π. Δ/τος (ΦΕΚ 133 Δ'/ 23.2.1987).

V. Να εξασφαλίζεται οπωσδήποτε η συνέχεια των υφισταμένων ή εγκεκριμένων δρόμων του οικισμού.

Η παρούσα απόφαση με το σχεδιάγραμμα οριοθέτησης του οικισμού που τη συνοδεύει, να δημοσιευθεί στην Εφημερίδα της Κυβερνήσεως, έχοντας ισχύ από την δημοσιευσή της».

Η απόφαση αυτή να δημοσιευθεί στην Εφημερίδα της Κυβερνήσεως.

Θεσσαλονίκη, 14 Δεκεμβρίου 1987

Ο Νομάρχης

ΓΙΑΝΝΗΣ ΣΑΒΑΛΑΝΟΣ

Παρθένιον
Καλαμωτό
Λιβάδι
Λιβάδι
Αλώνια
ΛΙΜΝΗ ΑΔΑΜ
Ο Δ/τής Κτηματικής Υπηρεσίας
ΝΟΜΟΣ ΘΕΣΣΑΛΟΝΙΚΗΣ
Οικισμός: Μεσόχωρο
ΥΠΟΜΝΗΜΑ
Όριο ΟΤΑ
Όριο οικισμού
1 2 3 Ονομασίες
Η επέκταση του οικισμού οριοθετείται από τα σημεία 1-2-3-4-5-6-7-8-9-10-11-12-13-14-15-16-17-18-19-20, τα οποία αναλυτικά είναι ως εξής:
11-12-87
ΟΡΙΟΘΕΤΗΣΗ ΟΙΚΙΣΜΟΥ
Ο ΝΟΜΑΡΧΗΣ
Αριθμός σχεδίου
Π.11
ΚΛ 1:5000
Υπουργείο Χωροταξίας Οικισμού και Περιβάλλοντος
ΔΙΕΥΘΥΝΣΗ ΧΩΡΟΤΑΞΙΑΣ

Αριθ. οικ. 5034 (3)

Ένταξη σε κατηγορία και καθορισμός ορίων του οικισμού Λιβαδάκι, Κοινότητας Περαίας, Νομού Θεσ/νίκης με καθορισμό όρων και περιορισμού δόμησης.

Ο ΝΟΜΑΡΧΗΣ ΘΕΣΣΑΛΟΝΙΚΗΣ

Έχοντας υπόψη:

1. Τις διατάξεις του από 24.4.1985 Π.Δ. (ΦΕΚ 181 Δ'/3.5.1985) «περί τρόπου καθορισμού ορίων οικισμών της χώρας, κατηγορίες αυτών και καθορισμός όρων και περιορισμών δόμησης».

2. Τις διατάξεις του από 14.2.1987 Π.Δ. (ΦΕΚ 133/Δ'/ 23.2.1987) «Περί τροποποίησης των Π.Δ. από 24.4.1985 "τρόπος καθορισμού ορίων οικισμών της χώρας μέχρι 2.000 κατοίκους, κατηγορίες αυτών και καθορισμός όρων και περιορισμών δόμησής τους (ΦΕΚ 181/Δ') και από 20.8.1985 πολεοδόμηση και επέκταση οικισμών της χώρας μέχρι 2.000 κατοίκους και τροποποίηση του από 24.4.1985 Π. Δ/τος" (ΦΕΚ 414/Δ')».

3. Τις διευκρινίσεις για το όριο του συνεχτικού τμήματος οικισμού σύμφωνα με το έγγραφο Γ.29557/2769 οικ./8 Απριλίου 1986 της Δ/νσης Γ1-Γ2 του Υπ.ΠΕ.ΧΩ.ΔΕ.

4. Τις προτάσεις των ιδιωτών μελετητών Μηχανικών, στους οποίους ανατέθηκε η σχετική μελέτη στα πλαίσια του προγράμματος των ανοικτών πόλεων, που αφορούν τον προσδιορισμό των ορίων των υπόψη οικισμών.

5. Τα δελτία αρχιτεκτονικής αναγνώρισης των οικισμών που συμπληρώθηκαν από τους προαναφερόμενους μελετητές κατά τις υποδείξεις των σχετικών προδιαγραφών του Υπ.ΠΕ.ΧΩ.ΔΕ.

6. Τα πληθυσμιακά στοιχεία των δύο τελευταίων απογραφών του κράτους από την Ε.Σ.Υ.Ε.

7. Τις διατάξεις του Α.Ν. 314/68 «περί παροχής εις τον Υπουργόν Β. Ελλάδος και τους Νομάρχας, αρμοδιότητος επί θεμάτων εγκρίσεως ή τροποποιήσεως σχεδίων πόλεων και κωμών», όπως αυτός τροποποιήθηκε και συμπληρώθηκε με τους νόμους Α.Ν. 395/68, Ν.Δ. 1018/71 (άρθρο 2), Ν. 1337/83 (άρθρο 33), Ν. 1512/85 (άρθρο 8 παρ. 15).

8. Την υπ' αριθμόν 17/1986 απόφαση του κοινοτικού Συμβουλίου Περαίας.

9. Την από 26.5.1987 εισήγηση της Δ/νσης οικισμού Θεσ/νίκης προς το Συμβούλιο Χ.Ο.Π. του Νομού στην οποία αναλυτικά καθορίζονται, τα συγκεκριμένα στοιχεία που λήφθηκαν υπόψη από την υπηρεσία:

Ι. Για την ένταξη του οικισμού στην ανάλογη κατηγορία, σύμφωνα με το άρθρο 2 του από 24.4.1985 Π.Δ. (ΦΕΚ 181 Δ'/3.5.85).

ΙΙ. Για τον καθορισμό των ορίων του οικισμού σύμφωνα με τις διατάξεις των άρθρων 3 και 4 του από 24.4.1985 Π.Δ. (ΦΕΚ 181 Δ'/ 3.5.1985), όπως ισχύουν σήμερα και του άρθρου 1, παρ. 1 του από 14.2.1987 Π.Δ. (ΦΕΚ 133/Δ'/23.2.1987).

ΙΙΙ. Για τον καθορισμό της αρτιότητας των γηπέδων στον παραπάνω οικισμό σύμφωνα με το άρθρο 1 παρ. 1 και παρ. 2, του από 14.2.1987 Π.Δ. (ΦΕΚ 133 Δ'/23.2.1987) και ειδικότερα, για την ανάγκη αποφυγής κατάτμησης των οικοπέδων πέρα από την οριζόμενη αρτιότητα πριν γίνει η πολεοδομική μελέτη του οικισμού σύμφωνα με το από 20.8.1985 Π.Δ. (ΦΕΚ 414 Δ'/30.8.1985).

ΙV. Για την επιβολή των ειδικών όρων δόμησης σύμφωνα με το άρθρο 8 παρ. 3 του από 24.4.1985 Π.Δ. (ΦΕΚ 181 Δ'/3.5.1985 όπως ισχύει σήμερα), που επιβλήθηκαν έπειτα από εξέταση των στοιχείων των μελετών.

10. Τη γνωμοδότηση του Συμβουλίου Χ.Ο.Π. του Νομού που λήφθηκε κατά την 39η συνεδρία στις 7.10.86 με αριθμό πράξης 637, αποφασίζουμε:

Για τον οικισμό Λιβαδάκι της Κοινότητας Περαίας.

Ι. Την ένταξη του οικισμού στην κατηγορία:

α) Ως προς τη θέση στο χώρο: Α3 Ούτε περιαστικός ούτε παραλιακός.

β) Ως προς το βαθμό προστασίας: Β3 Αδιάφορος.

γ) Ως προς τη δυναμικότητα: Γ2 Στάσιμος.

δ) Ως προς το βαθμό διασποράς: Δ1 Συνεχτικός.

ε) Ως προς το μέγεθος: Ε1 Μικρός.

ΙΙ. Τον καθορισμό των ορίων του οικισμού Λιβαδάκι της κοινότητας Περαίας του Νομού Θεσ/νίκης με στοιχεία από 1 έως 9 όπως αυτά φαίνονται στο συνοδευτικό της παρούσας σχεδιάγραμμα Π.1-1 σε κλίμακα 1:5.000 που αποτελεί αναπόσπαστο μέρος της απόφασης αυτής και συντάχθηκε βάσει στοιχείων του χάρτη και επιτόπου ελέγχου.

ΙΙΙ. Την επιβολή των ακολούθων γενικών και ειδικών όρων και περιορισμών δόμησης.

Α. Γενικοί όροι δόμησης.

1. Αρτιότητα οικοπέδων:

Ι. Για οικόπεδα που εμπίπτουν εντός του ορίου του οικισμού, ορίζεται εμβαδόν 500 μ.τ.

Κατά παρέκκλιση άρτια θεωρούνται τα οικόπεδα με όποιο εμβαδό είχαν κατά την ημέρα δημοσίευσης του από 24.4.1985 (ΦΕΚ 181 Δ'/ 3.5.1985) σύμφωνα με το Άρθρο 5 παρ. 1,β.

2. Συντελεστής δόμησης:

Ι. Για τα οικόπεδα που εμπίπτουν εντός του εγκεχριμένου ρυμοτομικού σχεδίου ο συντελεστής δόμησης των οικοπέδων ορίζεται σύμφωνα με το άρθρο 1 παρ. 2, του από 14.2.1987 Π.Δ. (ΦΕΚ 133 Δ'/ 23.3.1987).

3. Κάλυψη οικοπέδου:

– Μέγιστο επιτρεπόμενο ποσοστό κάλυψης των οικοπέδων ορίζεται σύμφωνα με το Άρθρο 1 παρ. 2,β του από 14.2.1987 Π.Δ. (ΦΕΚ 133 Δ'/23.3.1987).

4. Ύψος κτιρίων:

– Κατά την μελέτη οριοθέτησης των οικισμών που έγινε σύμφωνα με το από 24.4.1985 Π.Δ. (ΦΕΚ 181Δ'/3.5.1985) προέκυψε ότι όλα τα κτίρια στον οικισμό είναι μονόροφα και διώροφα όπως φαίνεται και στο αντίστοιχο δελτίο Αρχιτεκτονικής Αναγνώρισης, γι' αυτό το λόγο ορίζεται το μέγιστο επιτρεπόμενο υφος σε 7.50 μ. σύμφωνα με το Άρθρο 5 παρ. 4,γ όπως ισχύει σήμερα.

– Το μέγιστο ύψος της οικοδομής είναι δυνατόν να φθάσει τα 8,50 μ. μη συμπεριλαμβανομένης της στέγης, μόνο στην περίπτωση που το γήπεδο έχει κλήση μεγαλύτερη του 25%, και έπειτα από προηγούμενη έγκριση της αρμόδια Επιτροπής Πολεοδομικού και Αρχιτεκτονικού Ελέγχου (Ε.Π.Α.Ε.).

Β. Ειδικοί όροι δόμησης.

1. Τρόπος κάλυψης στέγης, κεραμίδι κόκκινου χρώματος, με κλίση μέχρι 40%. Στις περιπτώσεις που τοποθετείται ηλιακός θερμοσήφωνας (ή συλλέκτης γενικώς) να επιδιώκεται η ενσωμάτωση του στην στέγη.

2. Κυρίαρχα χρώματα στις όψεις, Λευκό, Όχρα, Όμπρα, Μπέζ, Γκρίζο καθώς και οι αποχρώσεις αυτών.

3. Οι εξώστες να είναι ανοιχτοί καλυμμένοι (με τα ίδια στοιχεία της στέγης) και να μην είναι περιμετρικοί.

4. Τα ανοίγματα στις όψεις να μην υπερβαίνουν το 30% στους ορόφους.

5. Οι περιφράξεις να είναι χαμηλοί μαντρότοιχοι.

– Για τυχόν παρεκκλίσεις από τους παραπάνω ειδικούς όρους δόμησης, θα πρέπει οι μελέτες να περνούν από την Επιτροπή Πολεοδομικού και Αρχιτεκτονικού Ελέγχου (Ε.Π.Α.Ε.).

ΙV. Πριν από οποιαδήποτε κατάτμηση οικοπέδων εντός των ορίων του οικισμού θα πρέπει να θεωρείται το σχετικό τοπογραφικό διάγραμμα από το τμήμα Πολεοδομίας και Π.Ε. της Νομαρχίας ώστε να εξασφαλίζεται η συνέχεια των κοινοχρήστων χώρων και η δημιουργία νέων κοινοχρήστων χώρων σύμφωνα με τα οριζόμενα στις διατάξεις της παρ. 3 του Άρθρου 1 του από 14.2.1987 Π. Δ/τος (ΦΕΚ 133 Δ'/ 23.2.1987).

V. Να εξασφαλίζεται οπωσδήποτε η συνέχεια των υφισταμένων ή εγκεχριμένων δρόμων του οικισμού.

Η παρούσα απόφαση με το σχεδιάγραμμα οριοθέτησης του οικισμού που τη συνοδεύει, να δημοσιευθεί στην Εφημερίδα της Κυβερνήσεως, έχοντας ισχύ από την δημοσίευσή της».

Η απόφαση αυτή να δημοσιευθεί στην Εφημερίδα της Κυβερνήσεως.

Θεσσαλονίκη, 14 Δεκεμβρίου 1987

Ο Νομάρχης

ΓΙΑΝΝΗΣ ΣΑΒΑΛΑΝΟΣ